


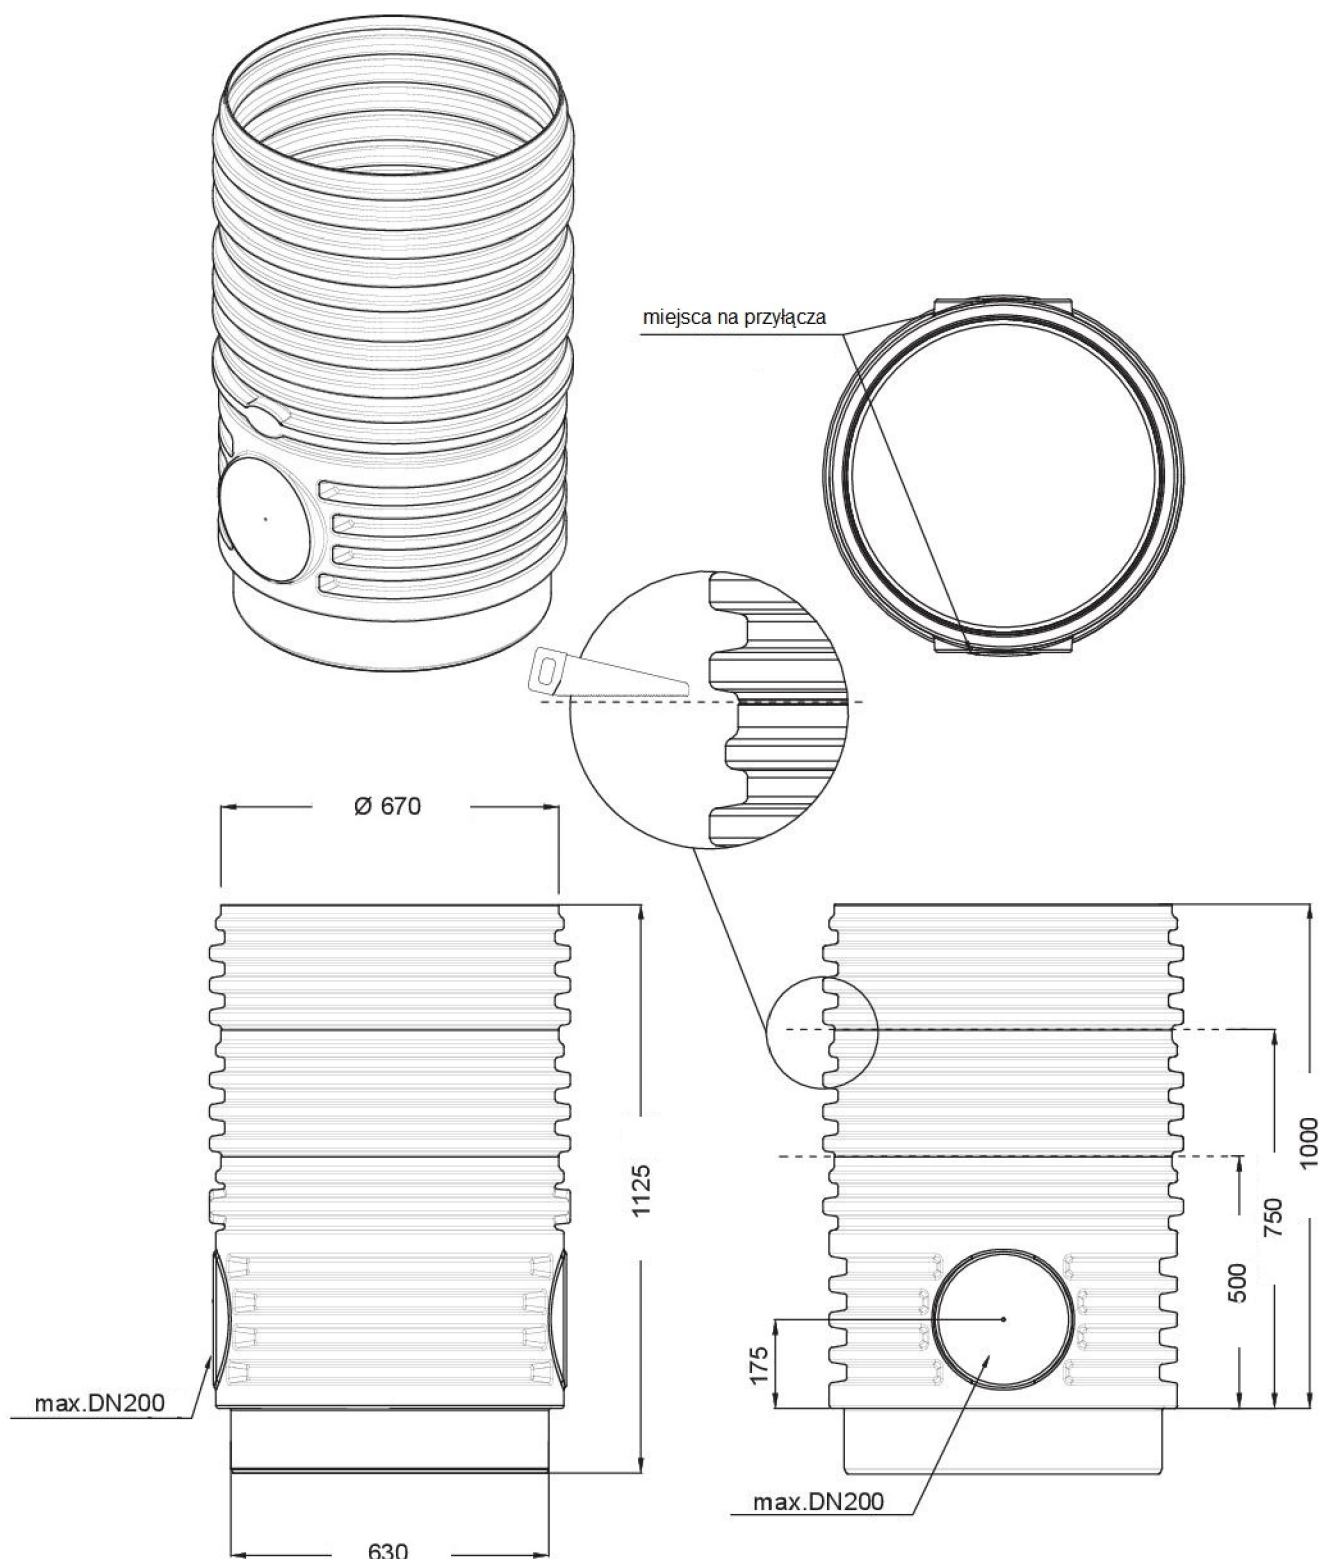

PL			nadbudowa DN600, wys. 1000 mm	kod	371015
GB	GRAF Infiltration connecting piece 1000 DN 600	ES	GRAF Módulo de entrada de la arqueta modular DN 600 - 1000	FR	GRAF Regard DN 600 1000
narysowano ISC		waga: 19,5kg		GRAF Polska sp. z o.o. ul. Unii Europejskiej 26 96-100 Skierniewice www.grafpolska.pl info@grafpolska.pl 	
data: luty 2019		tolerancja: +/- 3%			
skala: 1:15		jednostki: mm			

